



REF:

LAGER: SB11

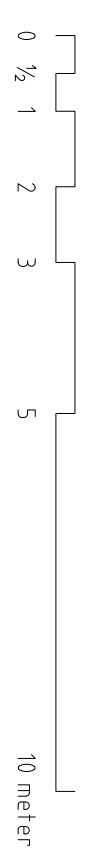

Plan 1
LOA: 382 m²

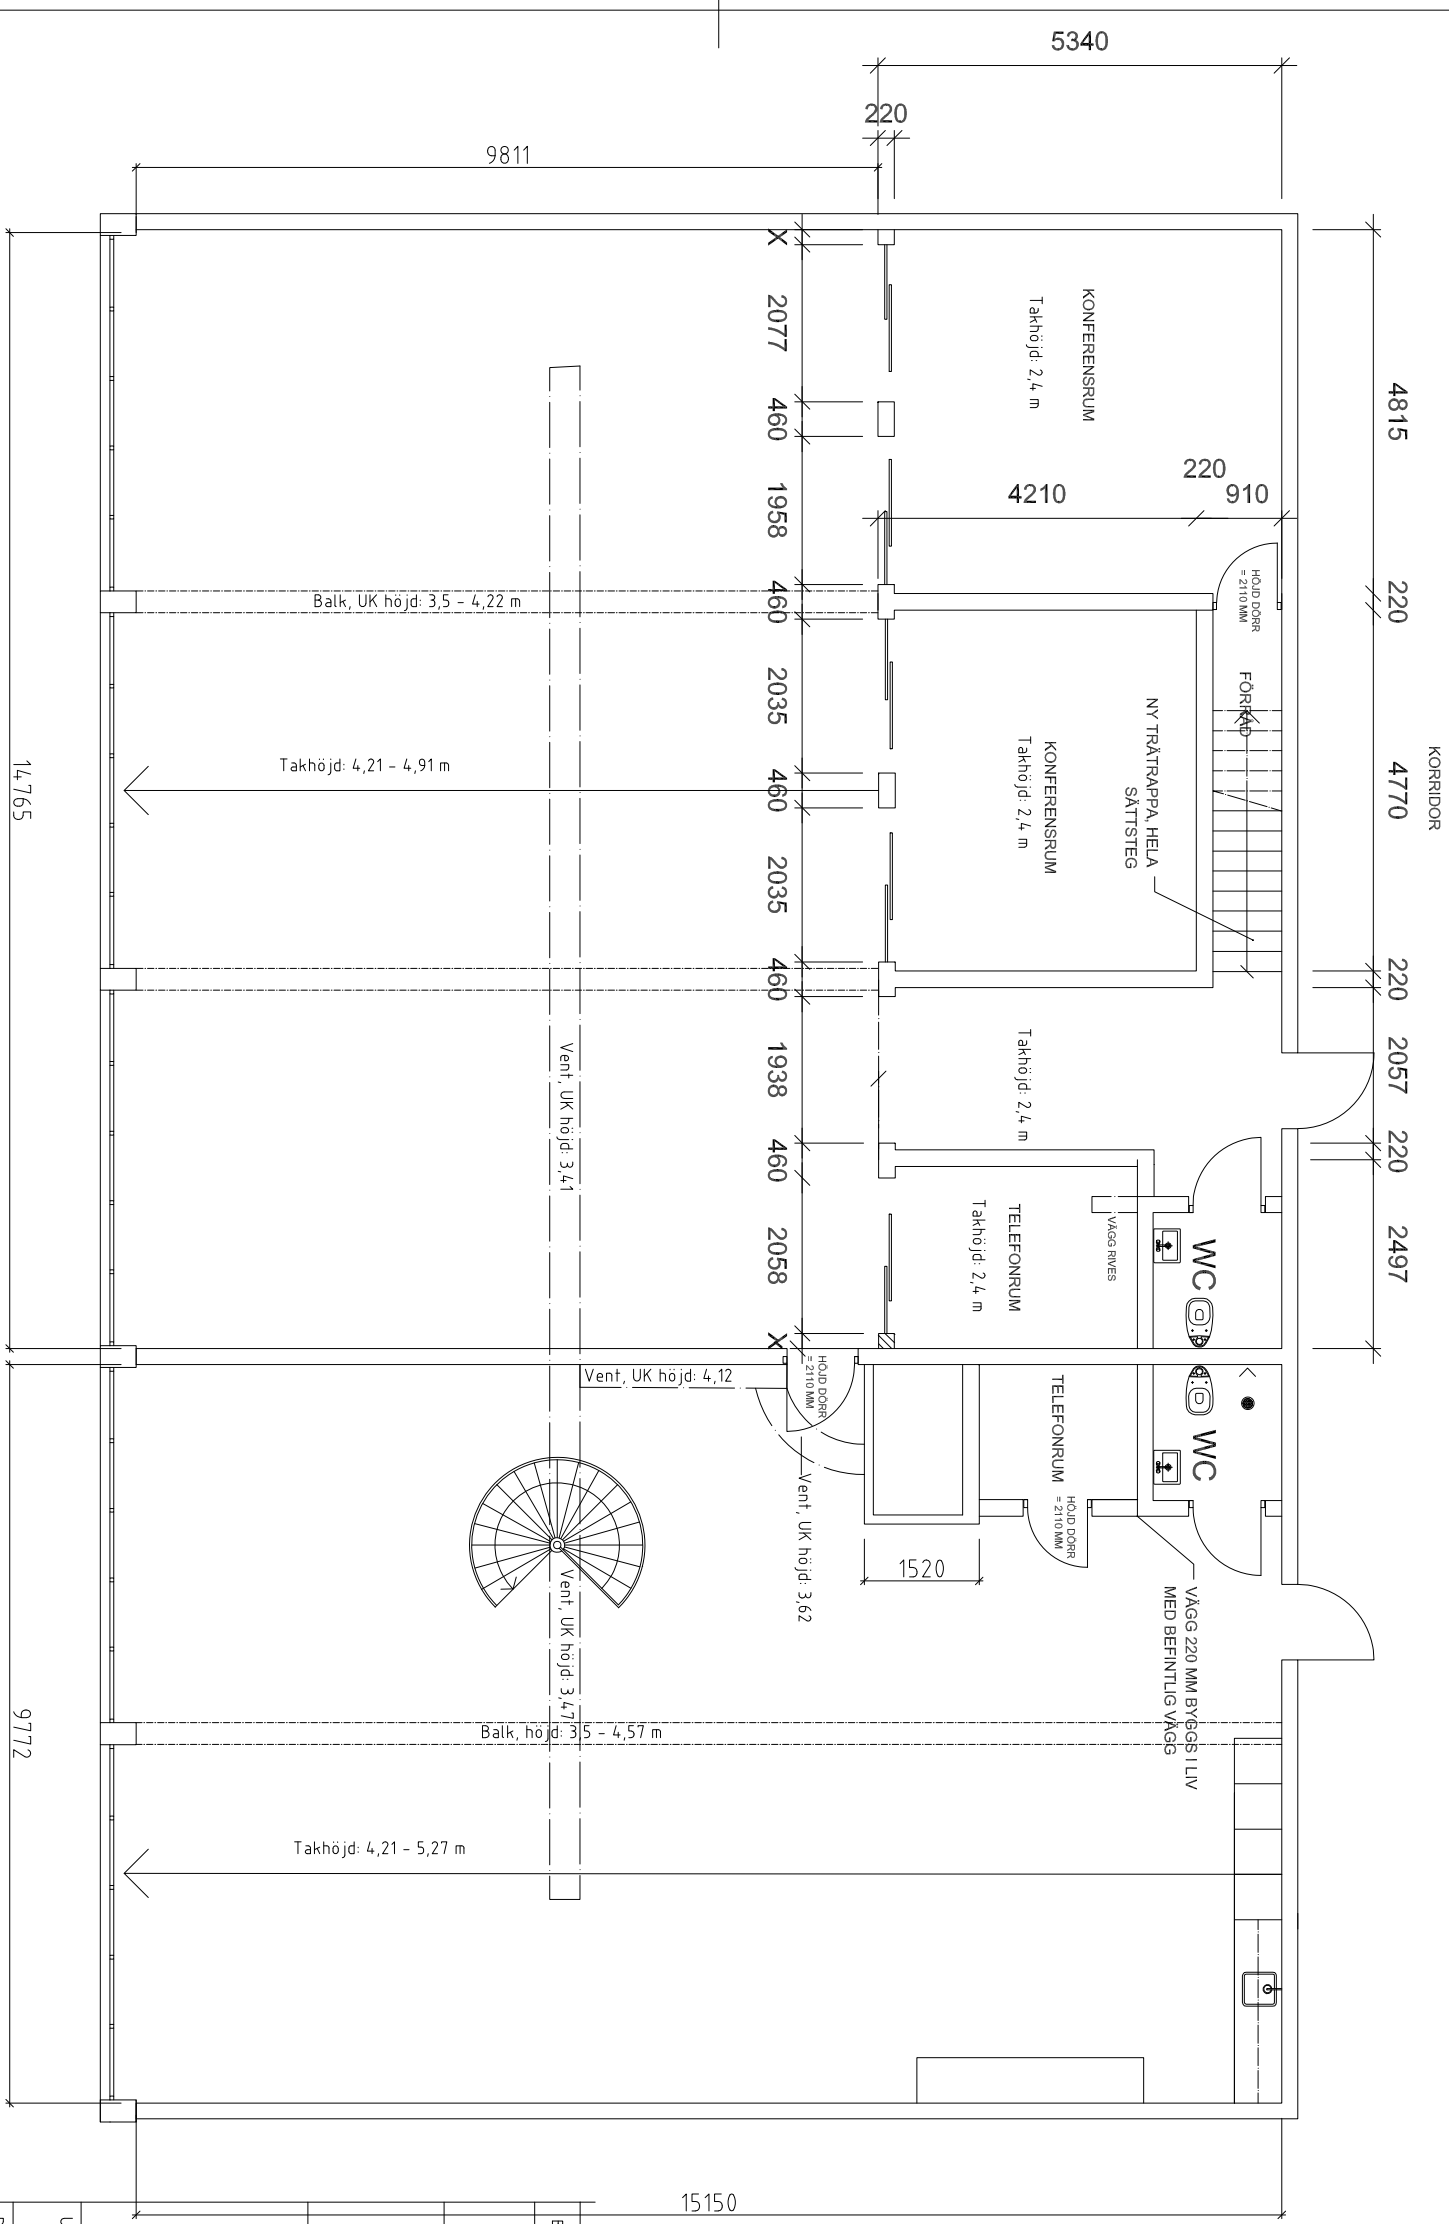

15150

STADSTUDIO

LOKAL 956-2075

BET	ANT	ÄNDRINGEN AVSER	DATUM	SIGN

UPPDRAG NR	RITAD/KONSTR AV	HANDLÄGGARE
	SL	
DATUM	ANSVARIG	
2023-02-09	Alexander Simittchiev	
PLAN 1		

SKALA	NUMMER	BET
1:100 (A3)		